



АДМИНИСТРАЦИЯ НАЗЫВАЕВСКОГО МУНИЦИПАЛЬНОГО РАЙОНА

РАСПОРЯЖЕНИЕ

от 30.06.2023

№ 52

г. Называевск

О проведении торгов на право заключения договора на установку и эксплуатацию рекламной конструкции на земельном участке, расположенном на территории Называевского муниципального района Омской области, государственная собственность на который не разграничена

На основании пункта 5.1 Федерального закона от 13 марта 2006 года № 38-ФЗ «О рекламе», руководствуясь постановлением Администрации Называевского муниципального района от 20 июня 2023 года № 321 «Об утверждении порядка проведения аукциона на право заключения договора на установку и эксплуатацию рекламной конструкции на земельном участке, здании или ином недвижимом имуществе, находящемся в муниципальной собственности Называевского муниципального района Омской области, на земельном участке, расположенном на территории Называевского

муниципального района Омской области, государственная собственность на который не разграничена»:

1. Провести открытый аукцион на право заключения договора на установку и эксплуатацию рекламной конструкции на земельном участке, расположенном на территории Называевского муниципального района Омской области, государственная собственность на который не разграничена, схема которого определена в приложении №1 к настоящему постановлению.

2. Установить, что организатором открытого аукциона является Управление строительства, муниципального имущества и закупок, жилищно-коммунального комплекса и сельского хозяйства Называевского муниципального района.

3. Управлению строительства, муниципального имущества и закупок, жилищно-коммунального комплекса и сельского хозяйства Называевского муниципального района:

3.1. Разработать и утвердить документацию об открытом аукционе на право заключения договора на установку и эксплуатацию рекламной конструкции.

3.2. Разместить сообщение о проведении открытого аукциона на официальном сайте в информационно-телекоммуникационной сети Интернет для размещения информации о проведении торгов www.torgi.gov.ru, а также в информационно-телекоммуникационной сети Интернет на официальном сайте Называевского муниципального района www.omskportal.ru.

3.3. Обеспечить проведение открытого аукциона в соответствии с законодательством Российской Федерации.

4. Создать комиссию по проведению открытого аукциона на право заключения договора на установку и эксплуатацию рекламной конструкции на земельном участке, расположенном на территории Называевского

муниципального района Омской области, государственная собственность на который не разграничена и утвердить ее состав согласно приложению №2 к настоящему постановлению.

Глава
муниципального района


С.А. Доценко

Схема рекламной конструкций на право заключения договора заключения договора на установку и эксплуатацию рекламной конструкции на земельном участке, расположенном на территории Называевского муниципального района Омской области, государственная собственность на который не разграничена

№ лота	Место установки рекламной конструкции	№ места в схеме*	Тип и вид рекламной конструкции	Площадь информационного поля рекламной конструкции (кв. м)	Начальная (минимальная) цена предмета аукциона, в год (руб.)	Размер задатка (10% начальной (минимальной) цены предмета аукциона) руб.	Шаг аукциона (5% начальной (минимальной) цены предмета аукциона) руб.
1	Омская область, Называевский район, вдоль ул. Торговая, д.2	2	Двусторонний щит тип отдельно стоящих рекламных конструкций, размещаемых на земельном участке с применением собственного фундамента. Высота информационного поля рекламной конструкции типа «щит»: 3 метра. Ширина информационного поля: 6 метров.	36	19 440,00	1944,00	972,00

* - утвержденная Схема размещения рекламных конструкций на территории Называевского муниципального района Омской области

Схема размещения рекламной конструкции по ул. Торговая, 2 М 1:1000

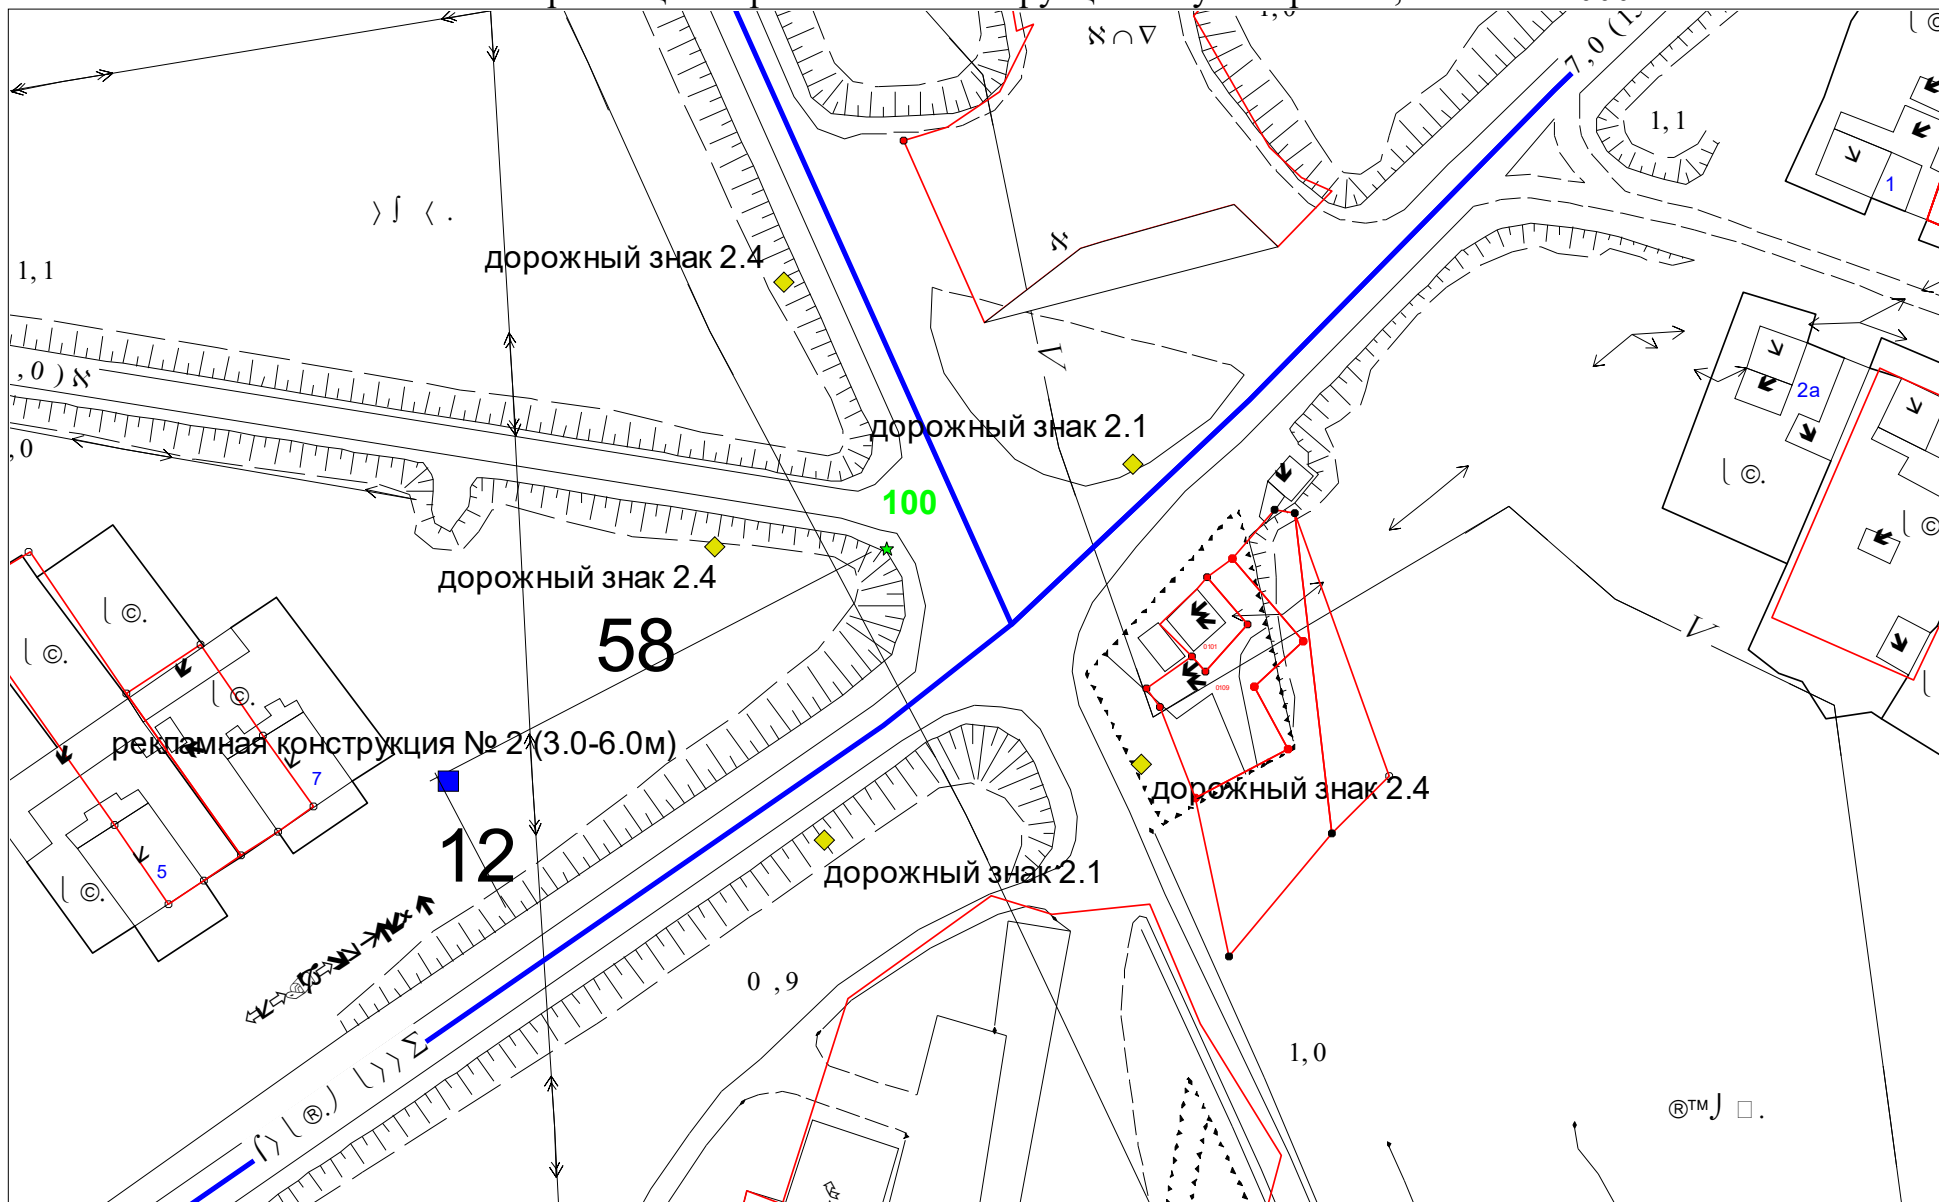

СОСТАВ

комиссии по проведению открытого аукциона на право заключения договора на установку и эксплуатацию рекламной конструкции на земельном участке, расположенном на территории Называевского муниципального района Омской области, государственная собственность на который не разграничена

Председатель комиссии:

Крысальный Александр Сергеевич	Первый заместитель Главы муниципального района, Начальник Управления строительства и ЖКК и НМР
Заместитель председателя комиссии:	
Гигилев Петр Владимирович	- Первый заместитель начальника Управления строительства и ЖКК НМР
Секретарь комиссии:	
Фильченко Александр Николаевич	- Старший инспектор сектора строительства и архитектуры
Члены комиссии:	
Дозорова Лариса Викторовна	- Консультант отдела муниципального имущества и закупок Управления строительства и ЖКК НМР
Бауэр Евгений Викторович	- Начальник сектора правового обеспечения Администрации муниципального района